

Piano di Eliminazione
delle
Barriere Architettoniche



P.E.B.A - Labico Centro

Responsabile Unico del Procedimento
arch. Ermanno Milana
Incaricato del Progetto
arch. Pasquale Alison

TAV. 05 Abaco Interventi 1


Scala
1:20

Sistema Loges (Linee di Orientamento Guida E Sicurezza)

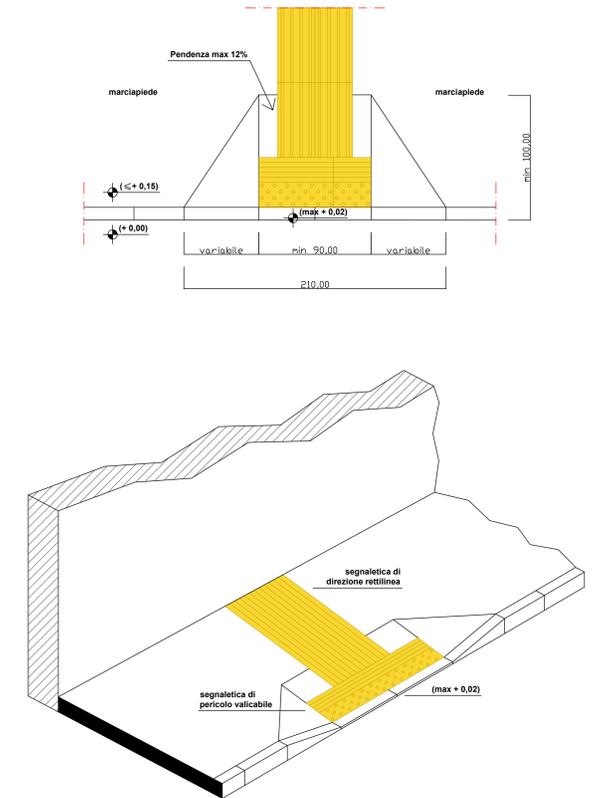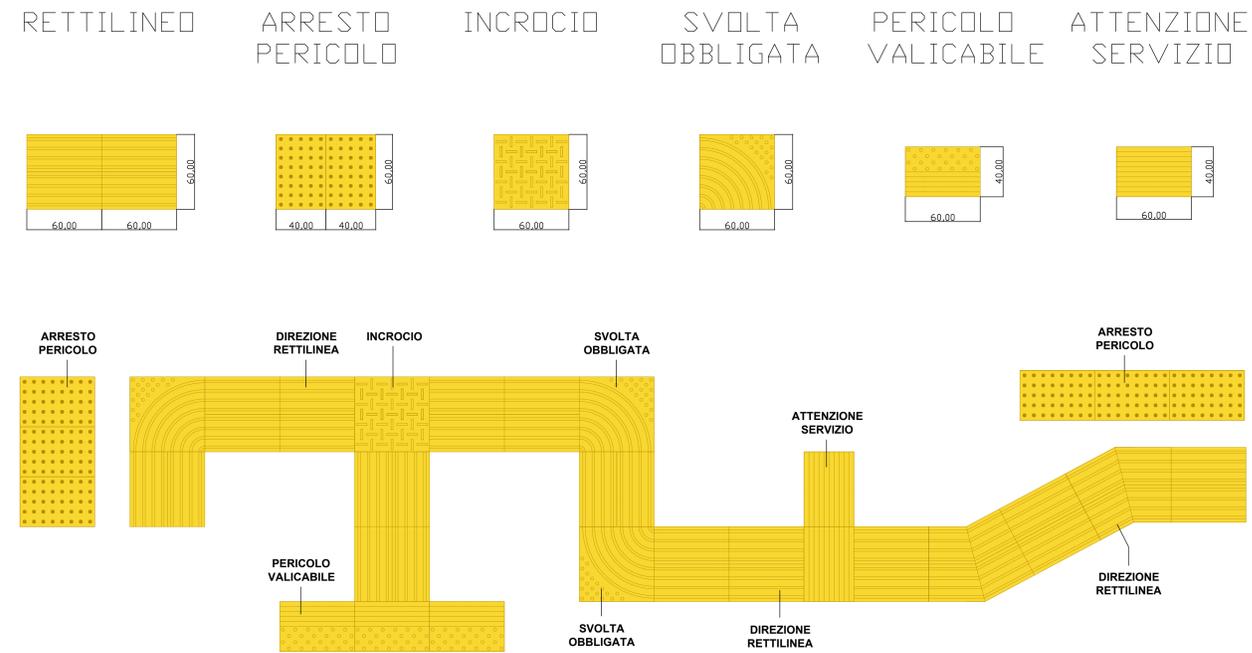


Esempi di attraversamento con Sistema Loges

Tipologica n.1 - Attraversamento su due lati con scivoli arretrati rispetto all'angolo di un fabbricato

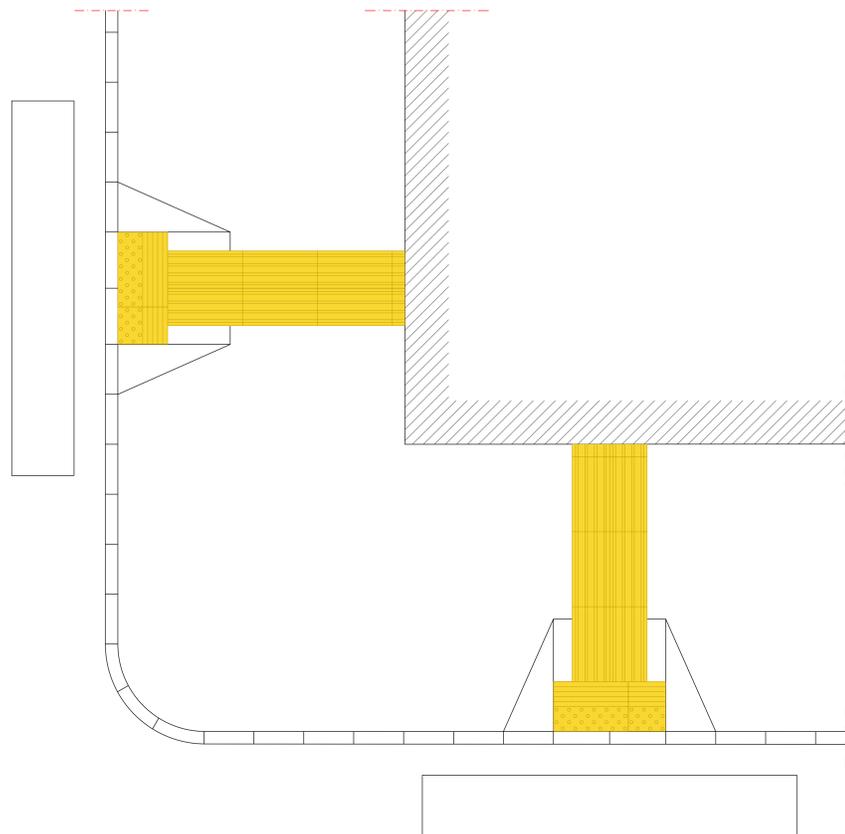

Tipologica n.2 - Attraversamento su due lati con scivoli allineati alla facciata di un fabbricato

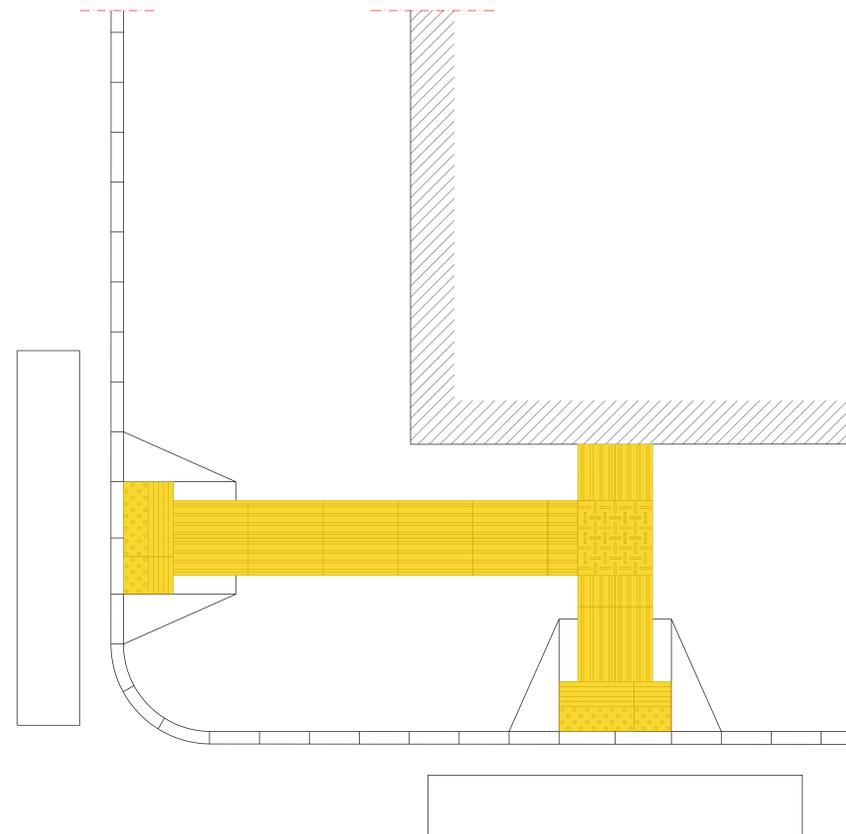

Tipologica n.3 - Attraversamento su un unico lato con scivoli allineato alla facciata di un fabbricato

