



Comune di
LABICO

Piano di Eliminazione
delle
Barriere Architettoniche

P.E.B.A - Labico Centro

Responsabile Unico del Procedimento
arch. Ermanno Milana



Incaricato del Progetto
arch. Pasquale Alison

TAV. 06


Abaco Interventi 2

Scala
1:20


Piattaforma elevatrice per sedia a rotelle

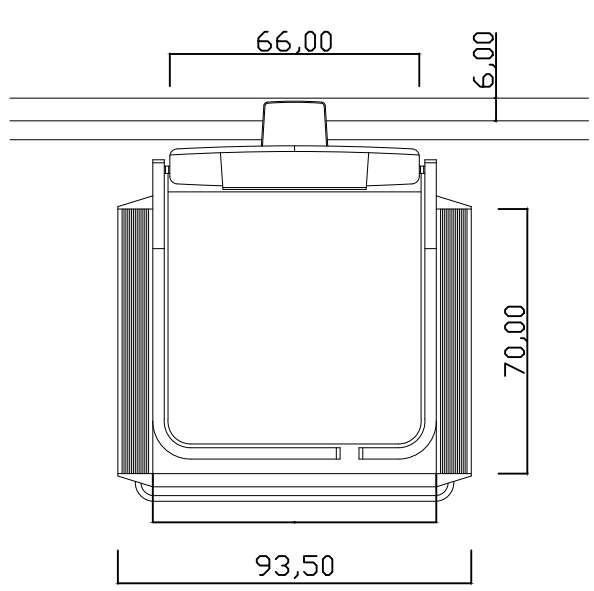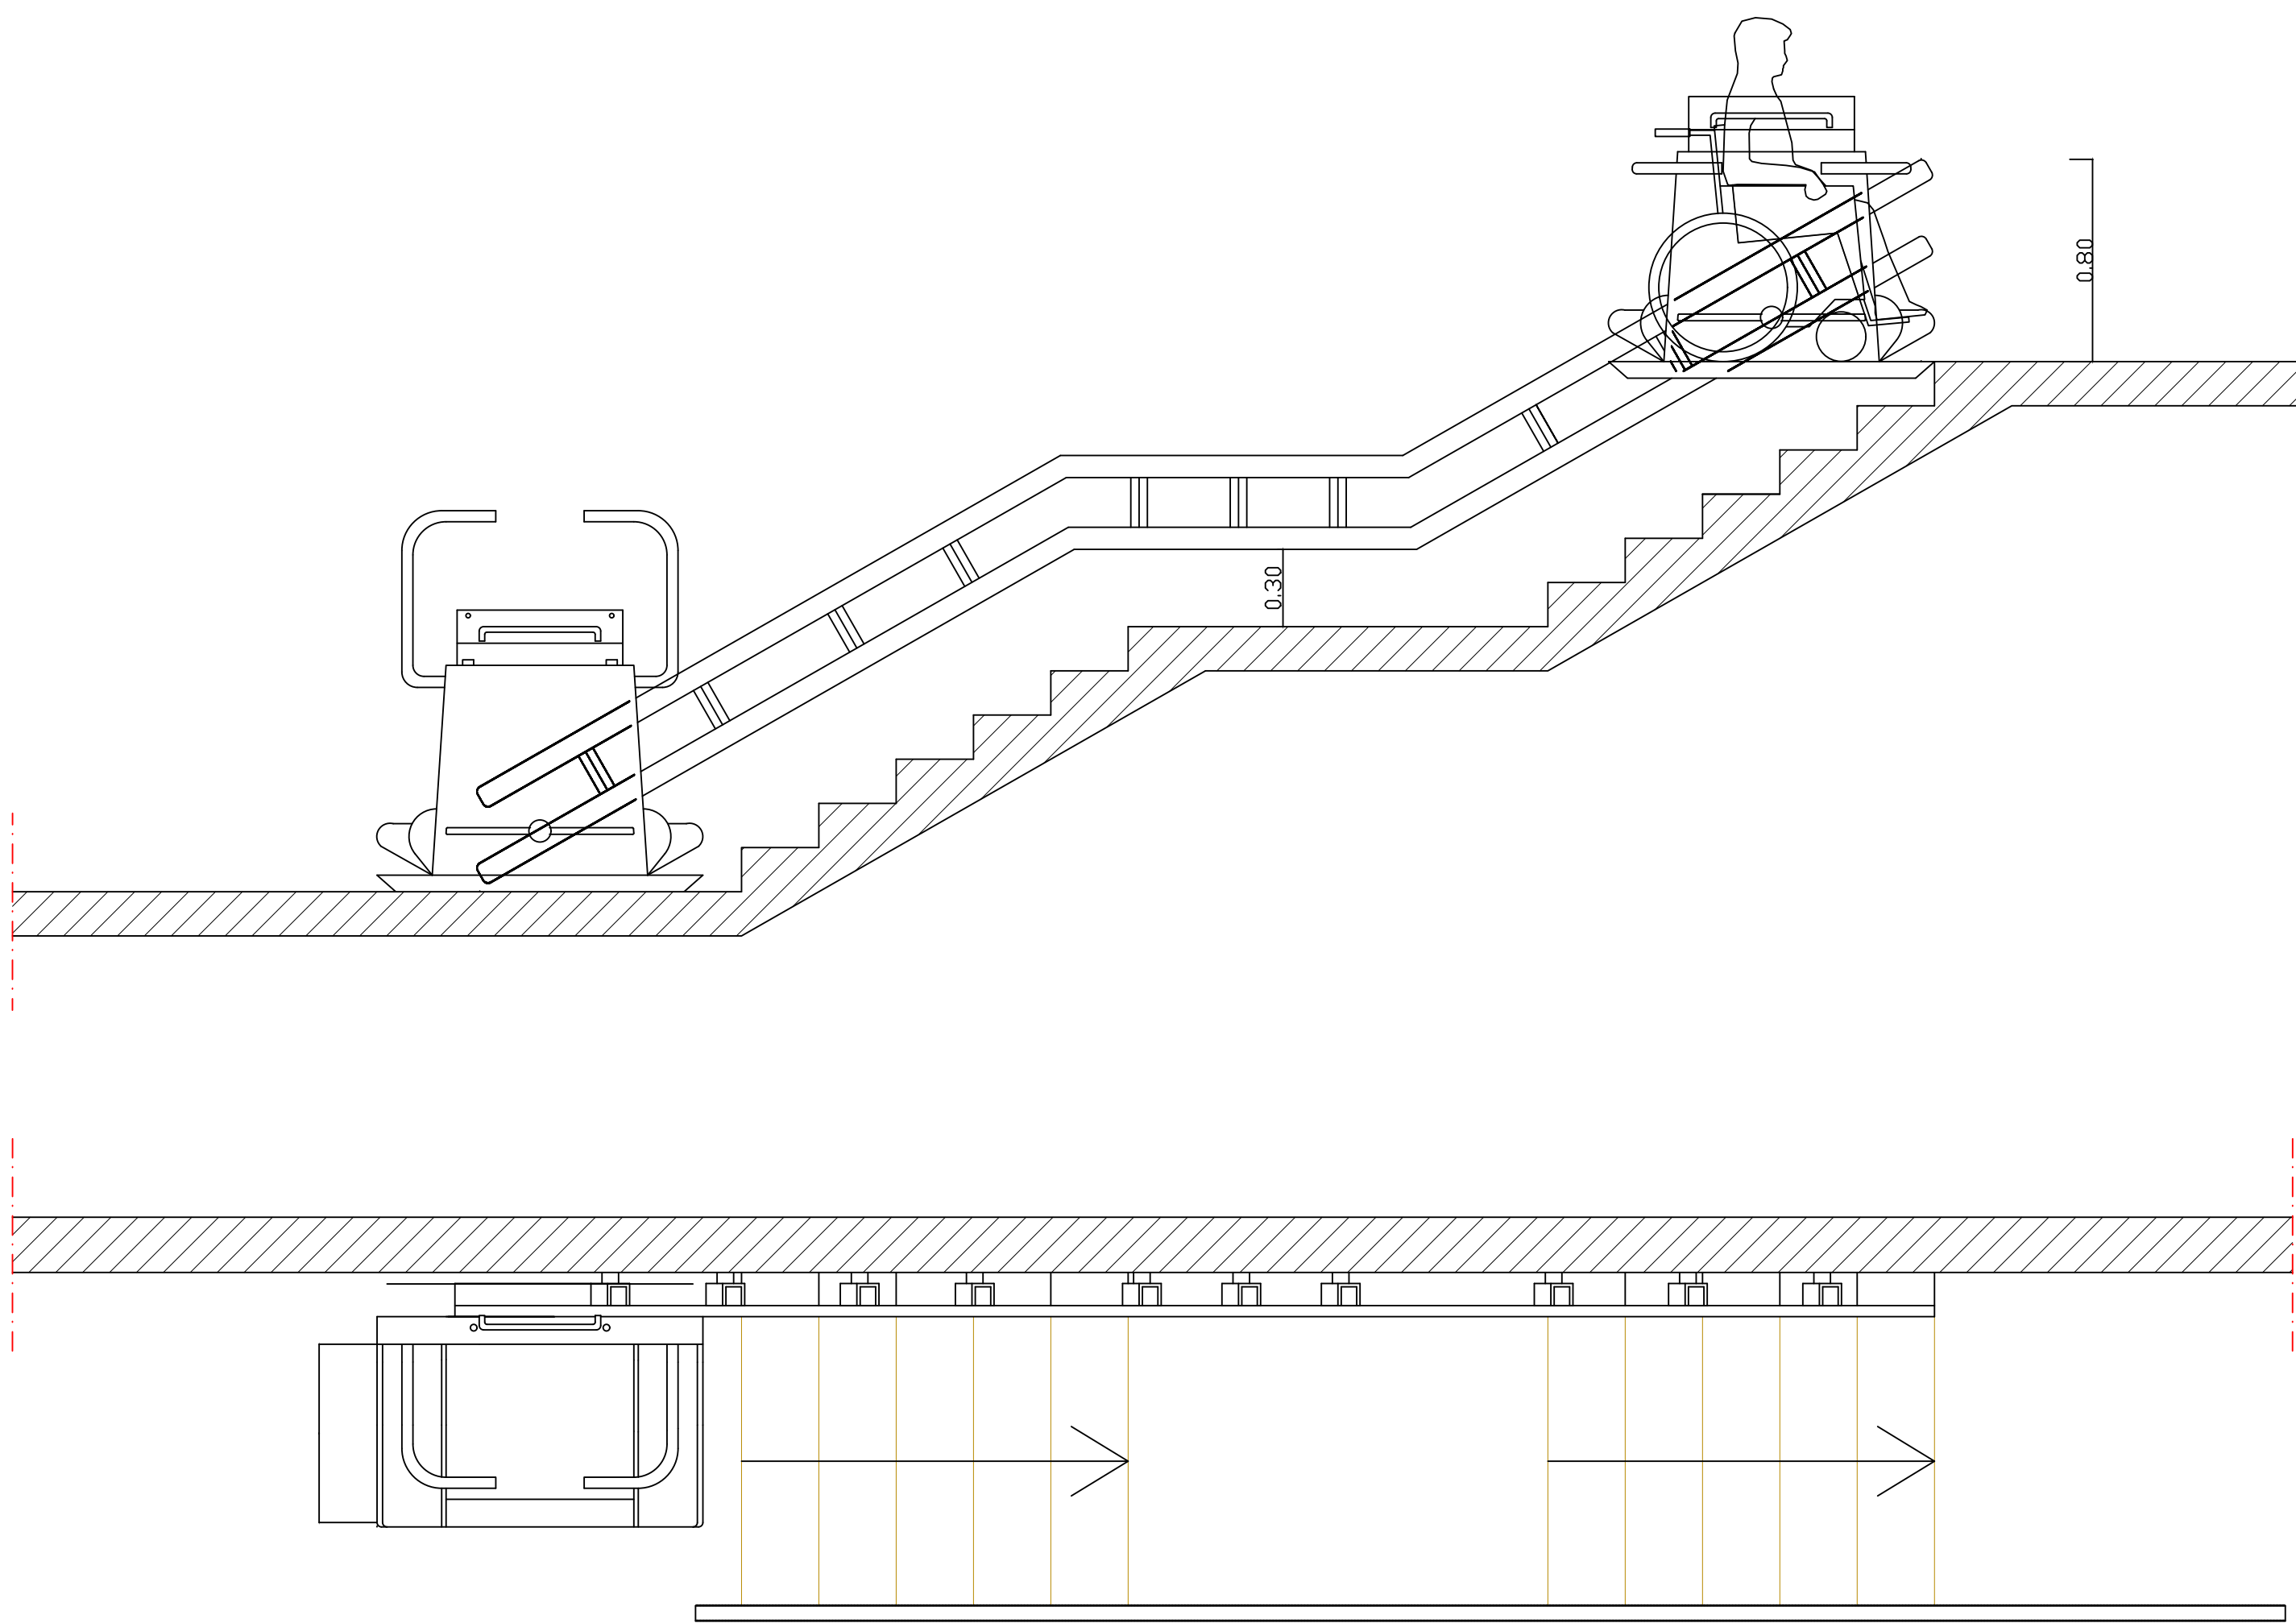


Pianta (Abbassato)

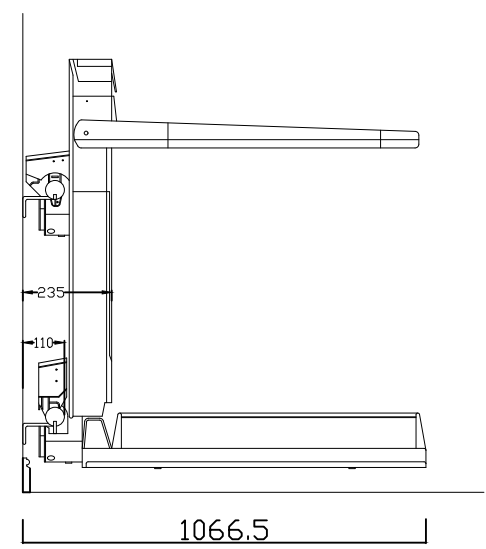


Prospetto laterale (Abbassato)

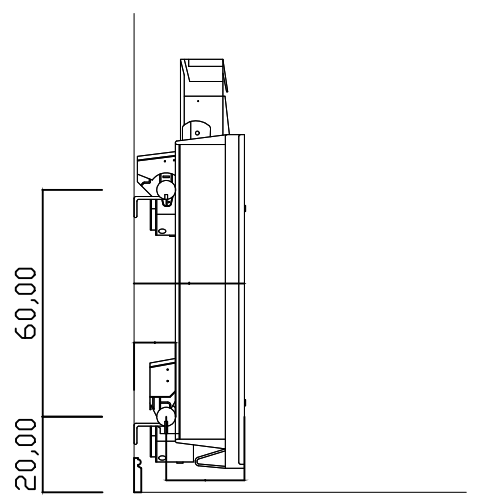


Prospetto laterale (Alzato)

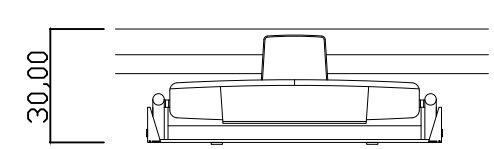

Pianta (Alzato)


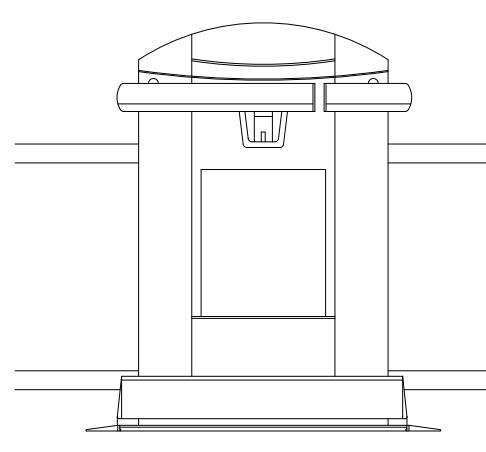


Prospetto frontale (Abbassato)

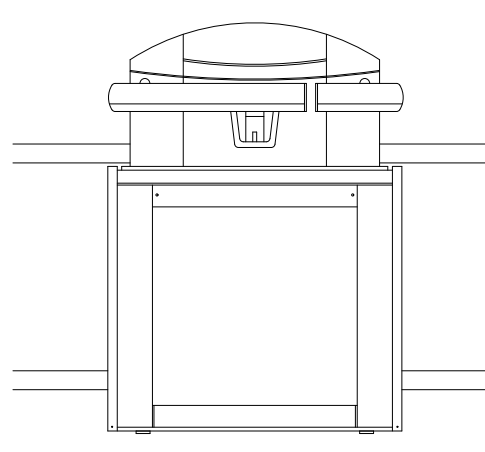

Prospetto frontale (Alzato)

Rampa con pendenza $\leq 8\%$ e pianerottolo di riposo a distanza ≤ 10 m

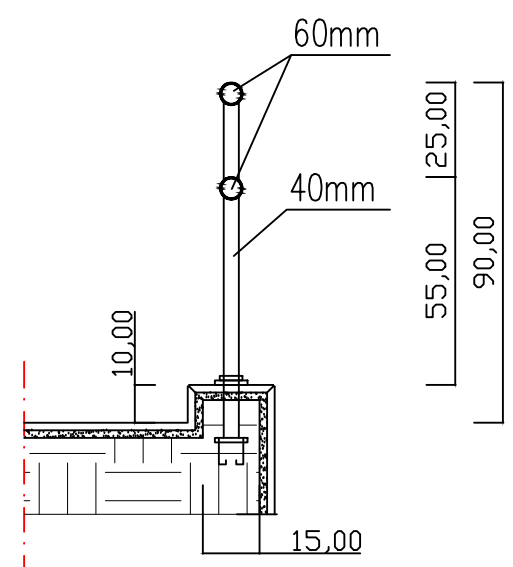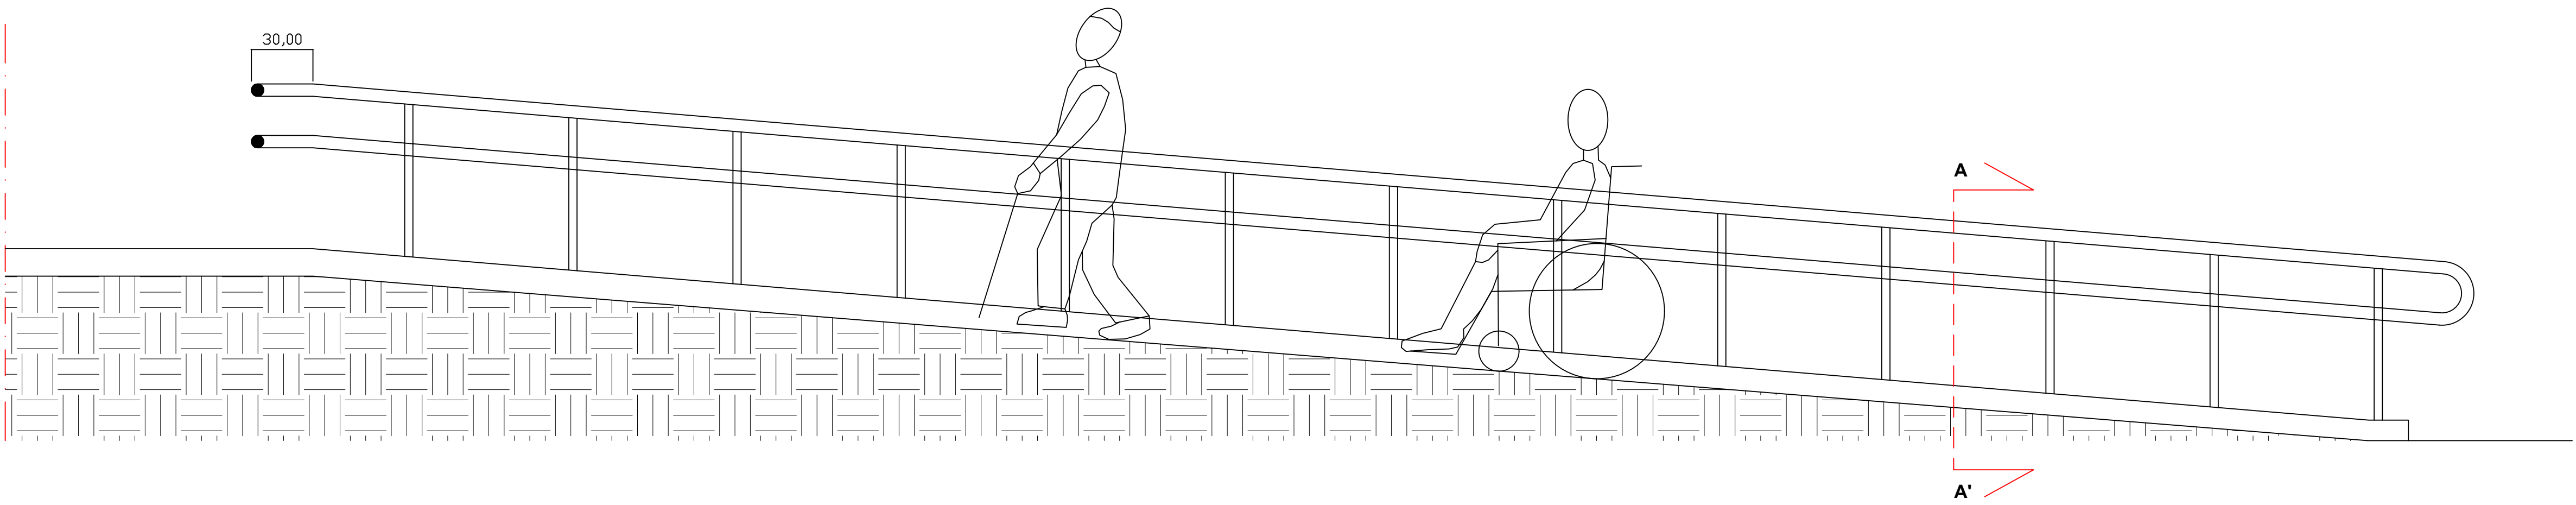

Sezione A - A'

