

Piano di Eliminazione delle Barriere Architettoniche P.E.B.A - Labico Centro


Responsabile Unico del Procedimento
arch. Ermanno Milana
Incaricato del Progetto
arch. Pasquale Alison

TAV. 07 Abaco Interventi 3

Scala
1:20




Segnaletica verticale

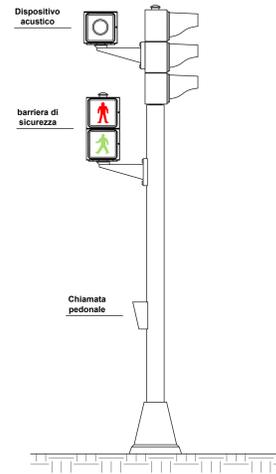


Dispositivo semaforico

Distanza garantita minima di 90 cm per consentire il passaggio

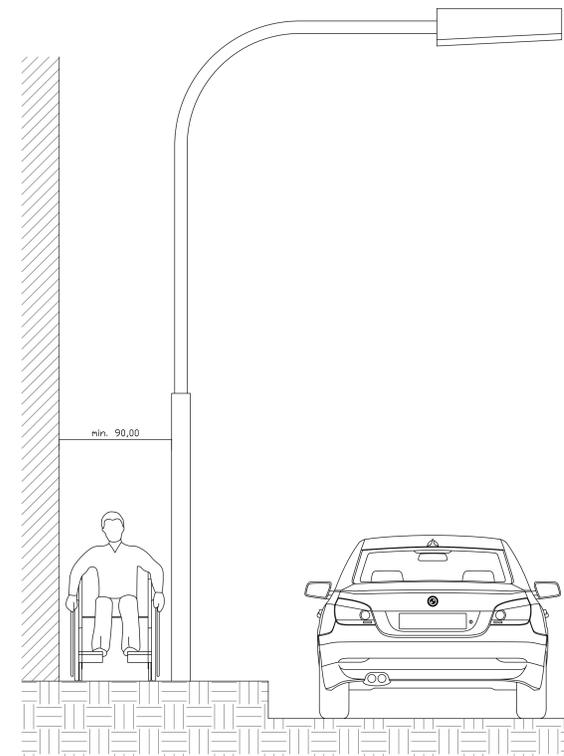


Esempio di percorso pedonale per parco pubblico

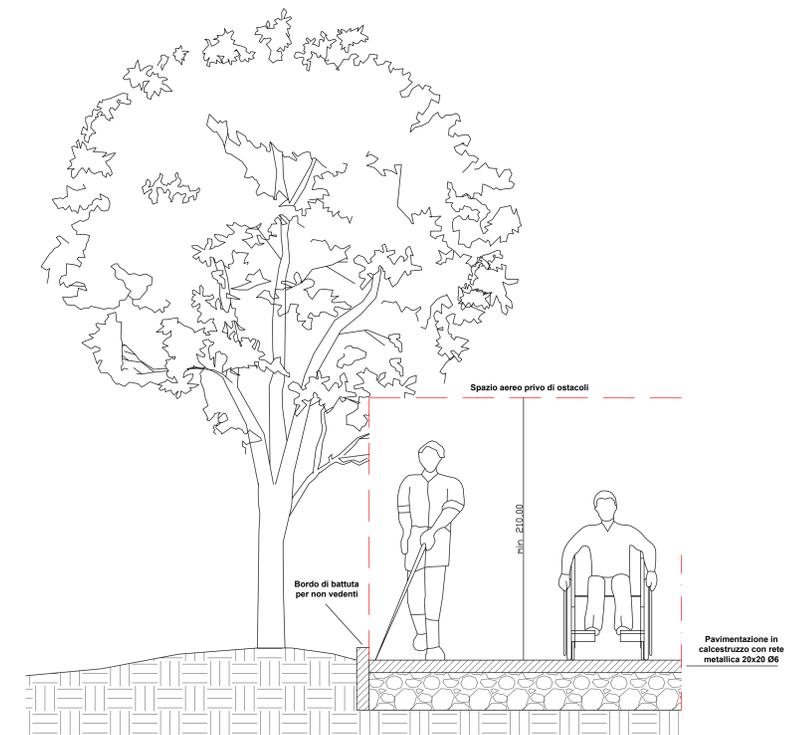


Esempi di posteggio per diversamente abili

Tipologica n.1 - Parcheggio a pettine

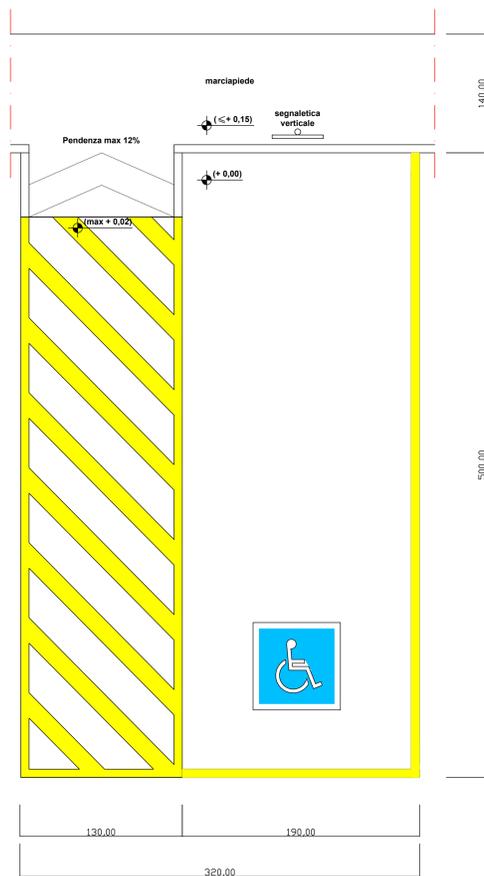

Tipologica n.2 - Parcheggio a lisca di pesce

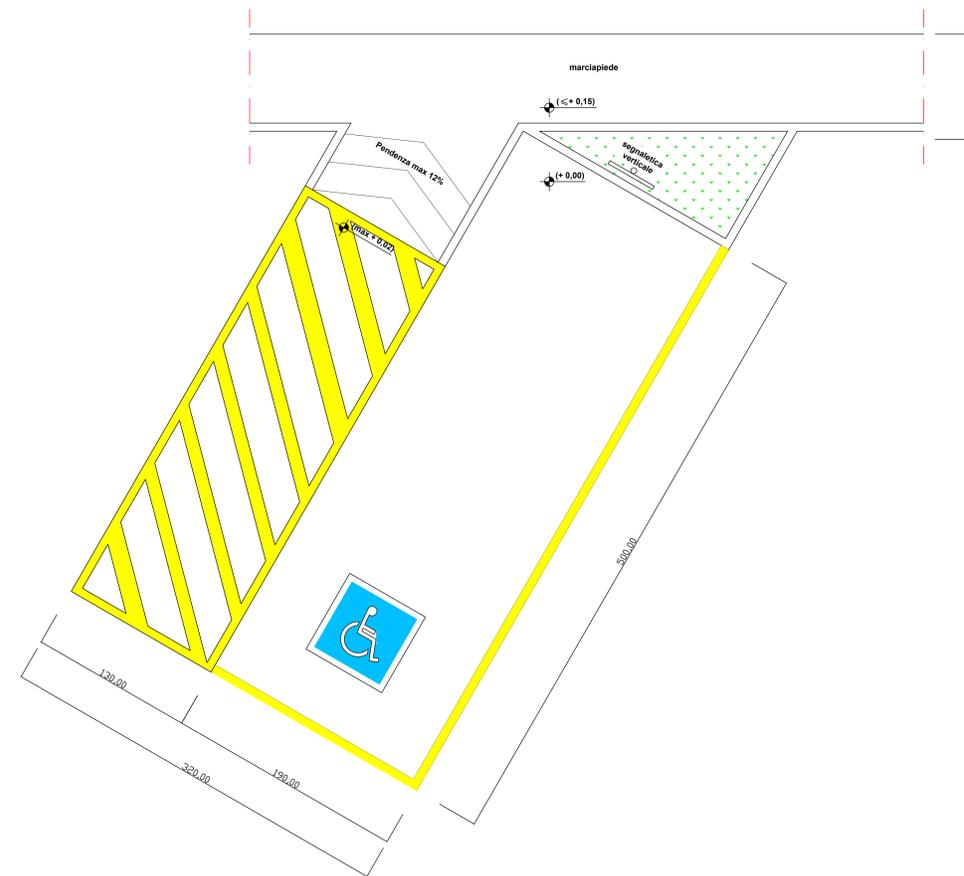

Tipologica n.3 - Parcheggio in linea

